


SCHEMA AANSLUITINGEN WATERLEIDINGEN + GENESIS LUCHTBLAZER

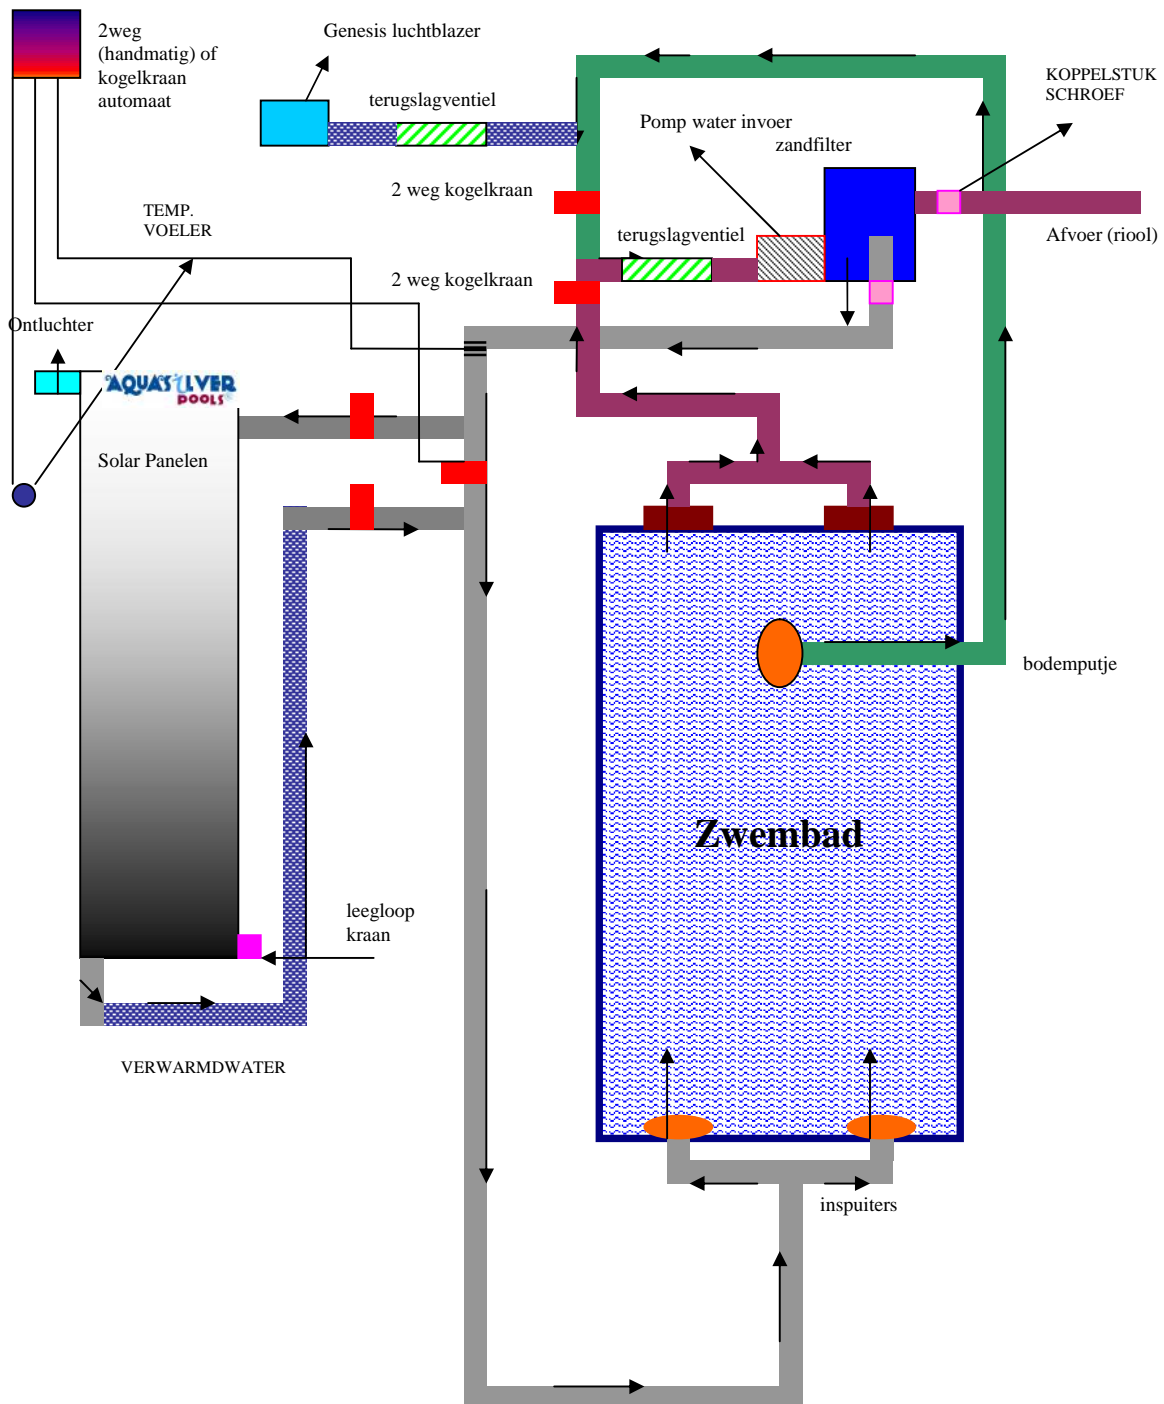

- 5 X KOGELKRAAN
- 2 X TERUGSLAGKLEP VENTIEL
- 2 X KOPPELSTUK SCHROEFDRAAD
- ? BOCHTEN AFHANKELIJK VAN SITUATIE TUIN
- ? METER 50MM DRUKBUIS
- 6 X T- STUKKEN